


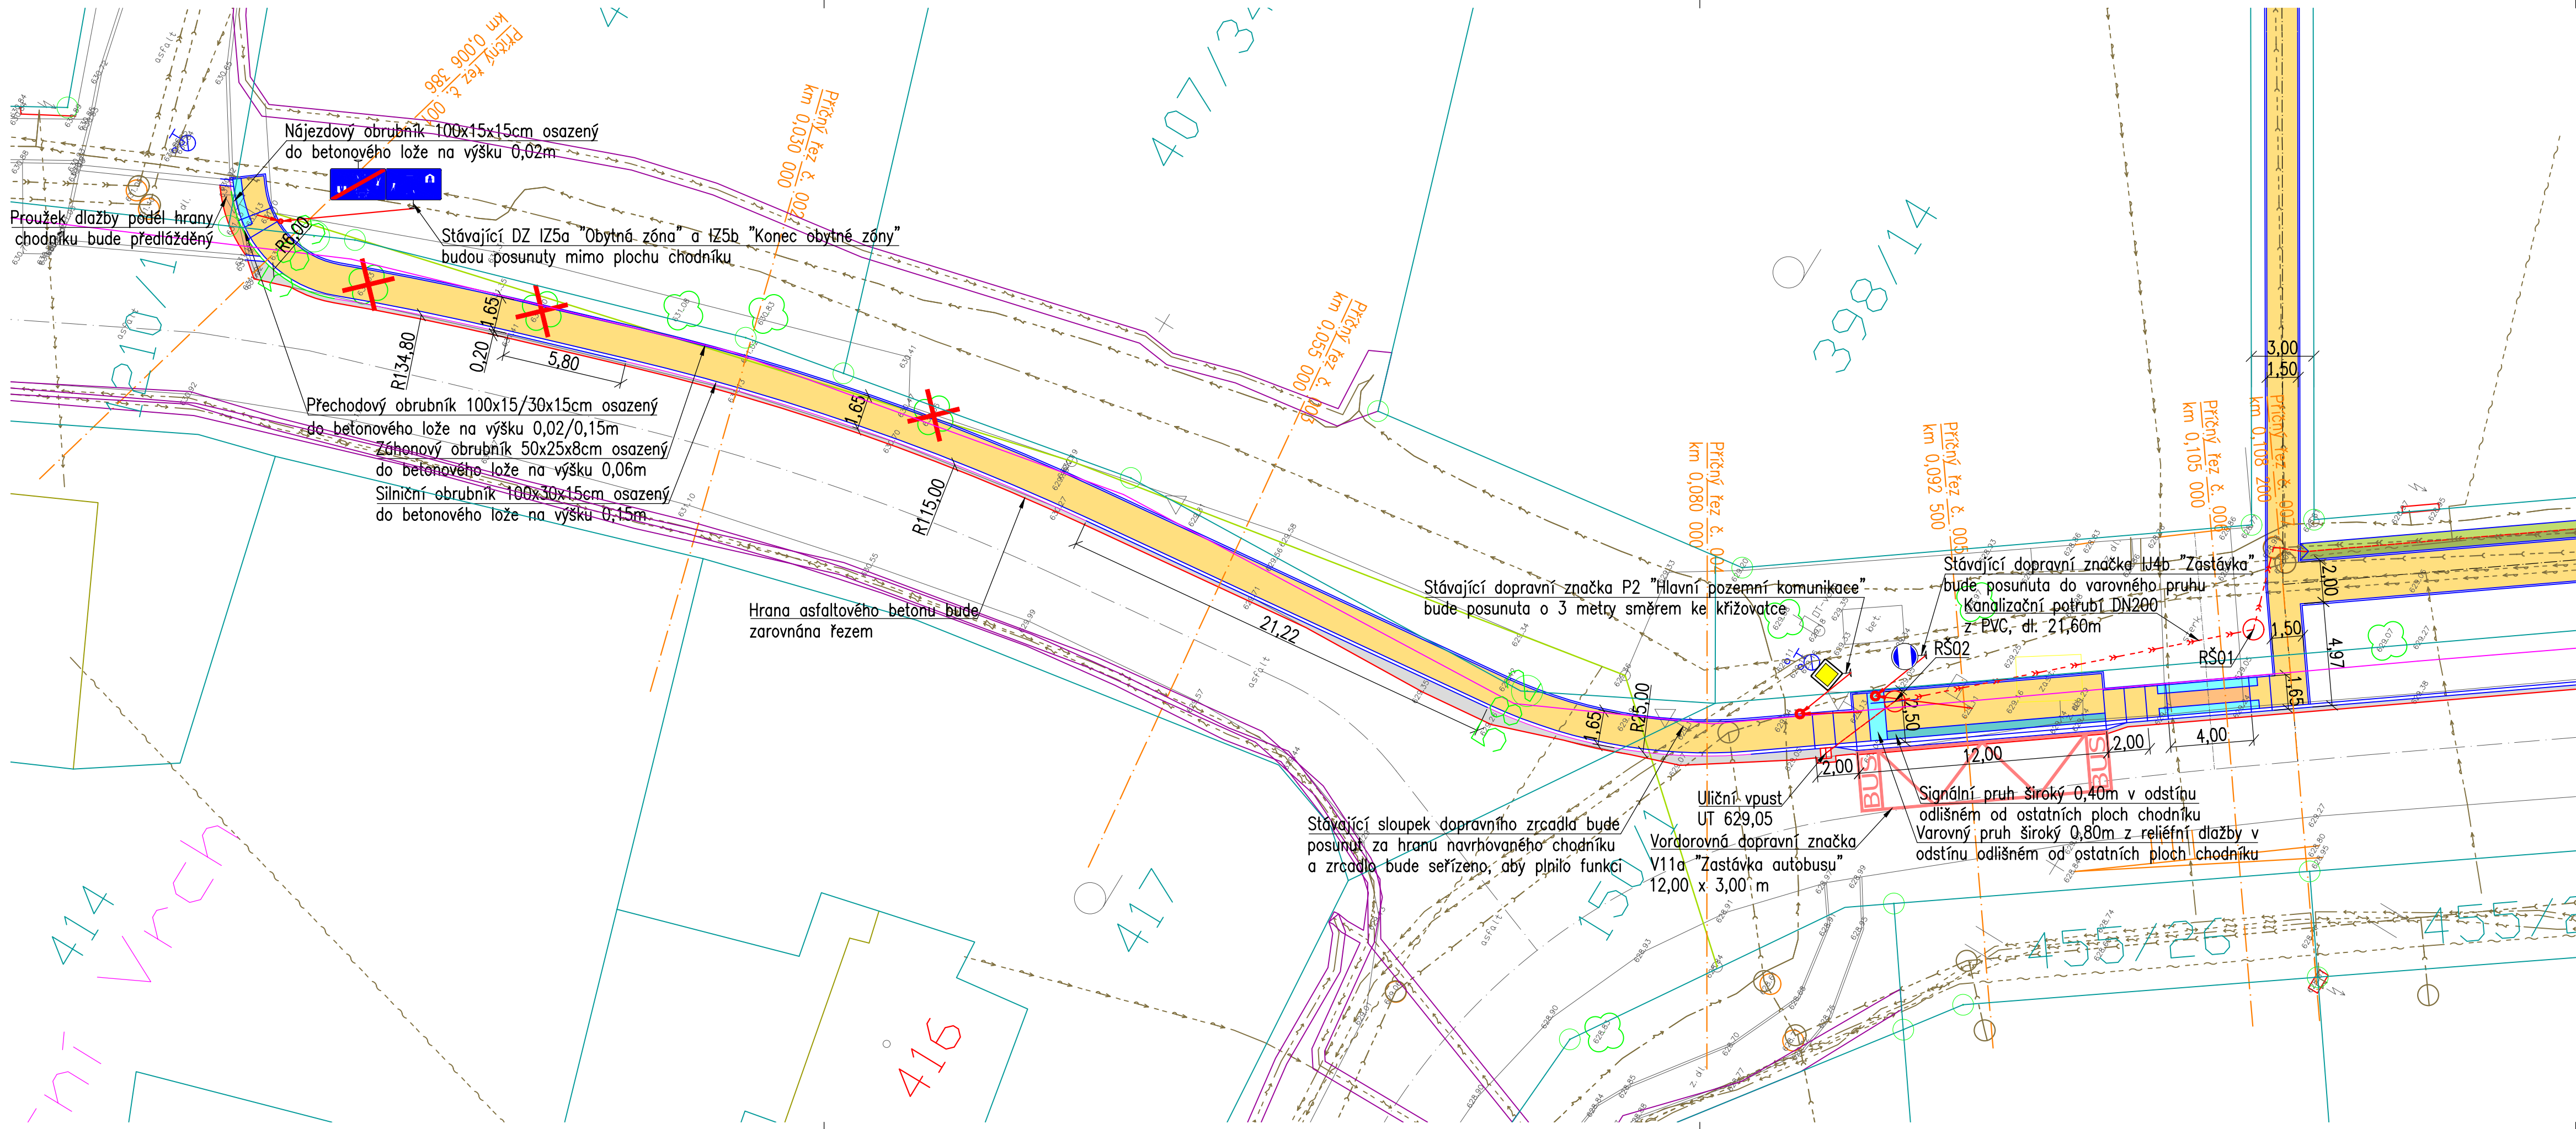

LEGENDA – POVRCHY:

- Plochy s povrchem z asfaltového betonu – kompletní konstrukční vrstvy
- Plochy s povrchem z betonové dlažby tl. 80mm
- Plochy s povrchem z betonové dlažby tl. 60mm
- Plochy s povrchem z betonové dlažby reliéfní tl. 80mm
- Plochy zatravněné – svahy příkopu a terénních úprav

LEGENDA – STÁVAJÍCÍ SÍŤ:

- Kanalizace – splašková
- Kanalizace – dešťová
- Vodovod
- Sdělovací kabel SEK
- Sdělovací vedení nadzemní
- Kabel NN
- Kabel VN
- Veřejné osvětlení



Ing. Jiří Soukup
autORIZOVANÝ INŽENÝR DOPRAVNÍCH STAVEB
projektant dopravních staveb

Jelinkova 1875, Sokolov, 356 01
IČO: 737 11 870
telefon: +420 605 855 558
email: jiri.soukup.pds@gmail.com

Číslo zakázky:
2025013

Datum:
02.2025

Stupeň projektu:
DSP

Soubor:
Situace KOM 2025013.dwg

Investor:
Obec Andělská Hora, Andělská Hora 18, 364 71

Název akce:

Andělská Hora - chodník podél silnice III/2213

Název přílohy:

SITUACE - 1.ČÁST

Číslo paré:

Kraj:
Karlovarský

Obec:
Andělská Hora

Katastrální území:
Andělská Hora

Navrhl:
Ing. Jiří Soukup

Odpovědný projektant:
Ing. Jiří Soukup

Formát výkresu:
4 x A4

Měřítko:
1:200

Číslo přílohy:
C.4.1

Projekt je duševním majetkem autora, nesmí být použit a kopírován třetí osobou, j. předán či jinak s ním nakládáno bez jeho písemného souhlasu.