


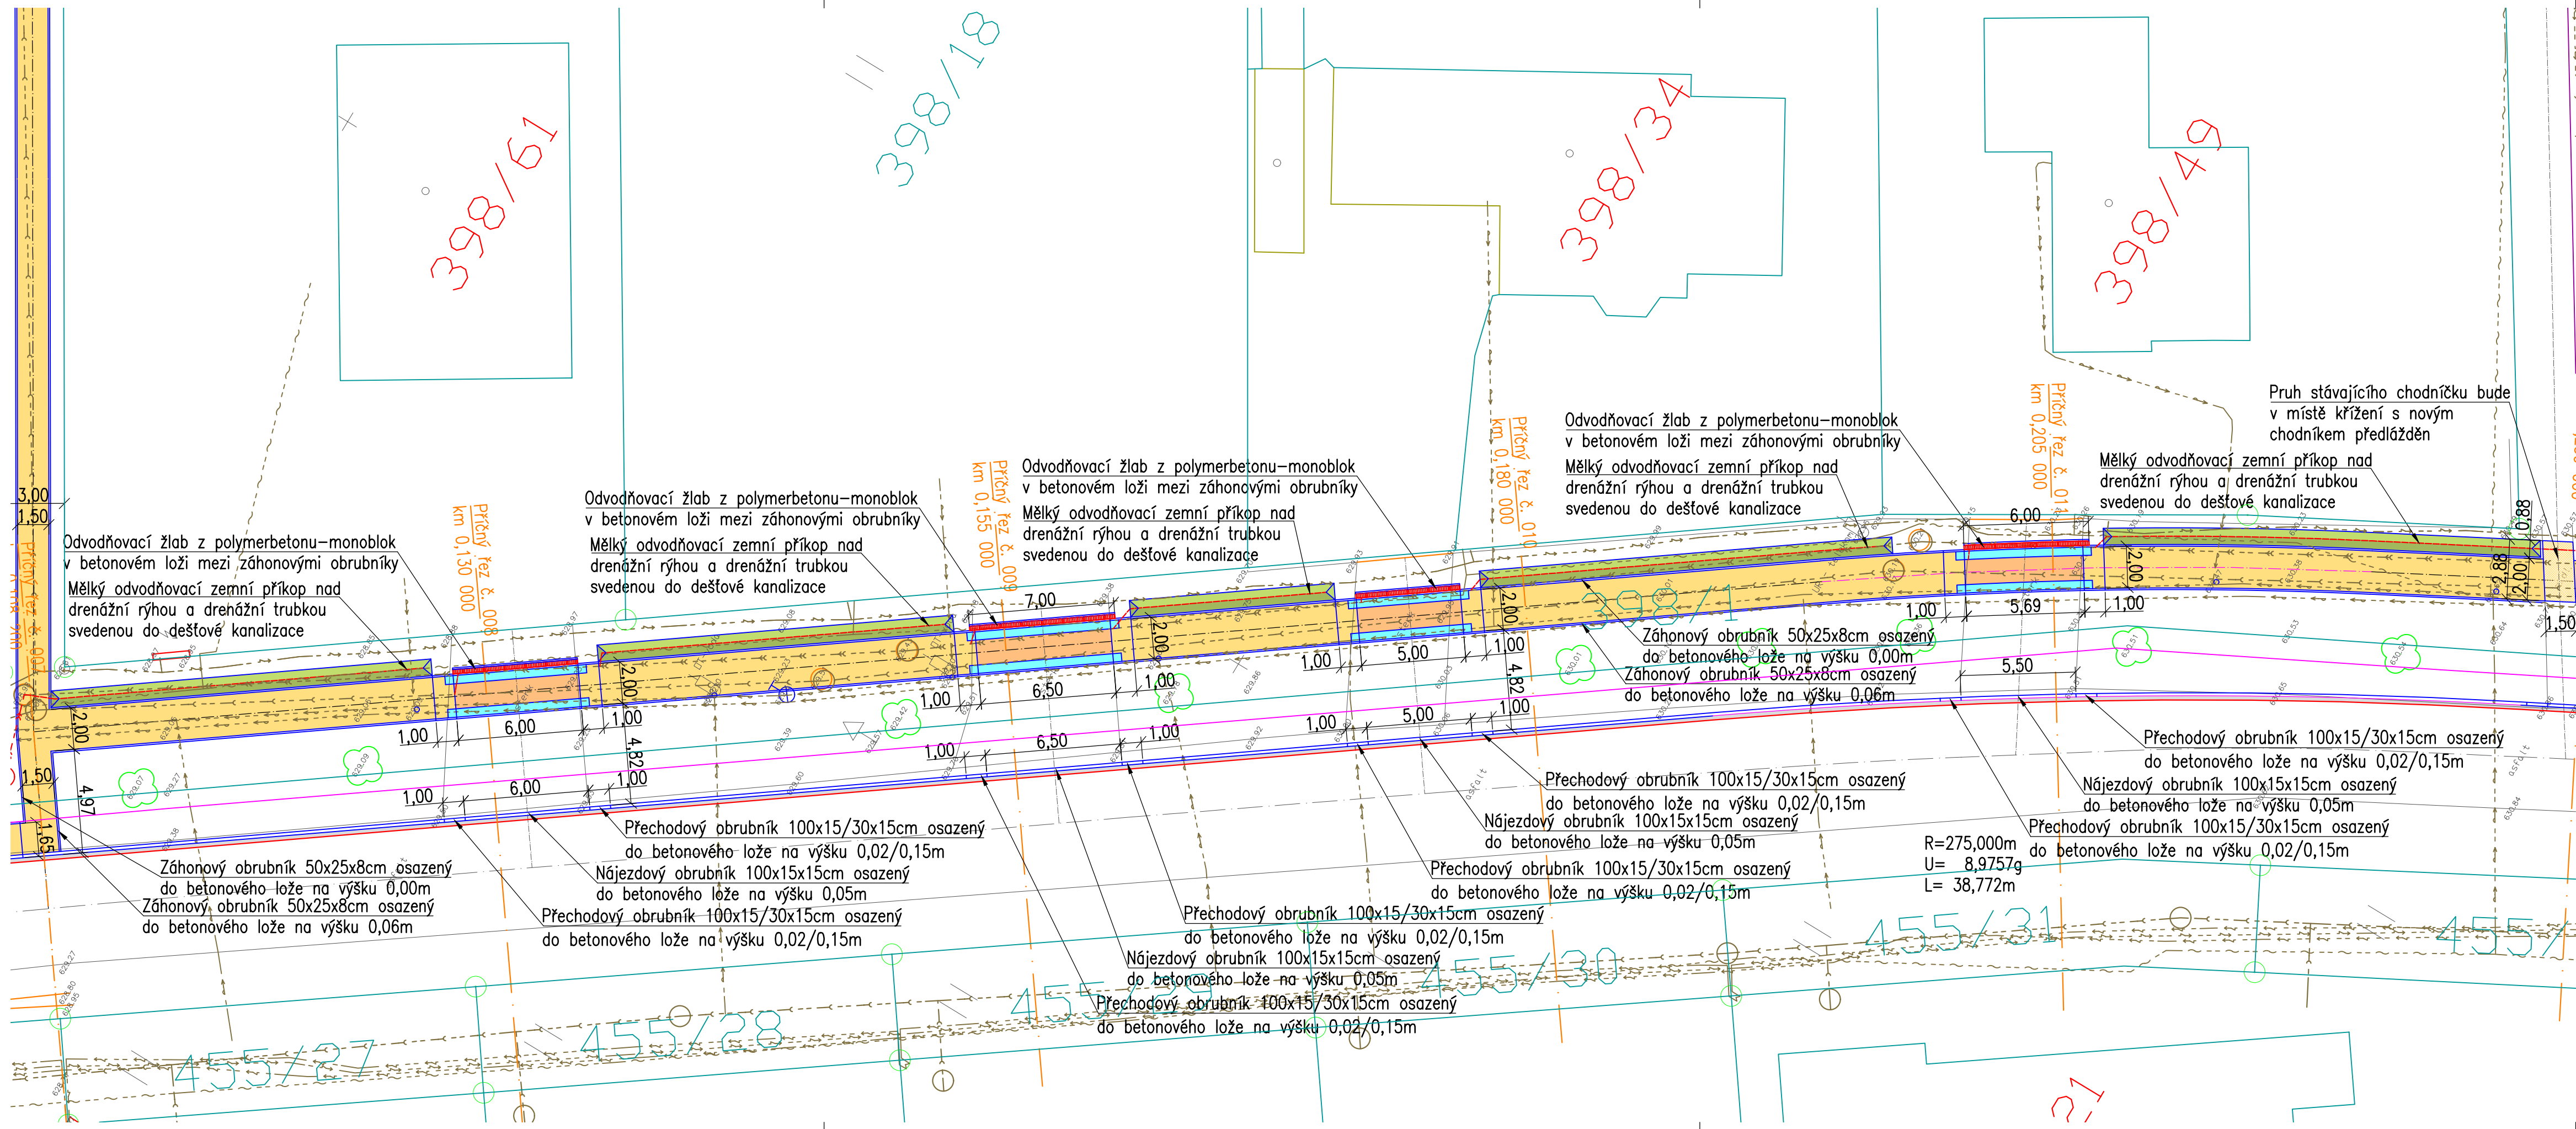

- LEGENDA – POVRCHY:
- Plochy s povrchem z asfaltového betonu – kompletní konstrukční vrstvy
 - Plochy s povrchem z betonové dlažby tl. 80mm
 - Plochy s povrchem z betonové dlažby tl. 60mm
 - Plochy s povrchem z betonové dlažby reliéfní tl. 80mm
 - Plochy zatravněné – svahy příkopu a terénních úprav
- LEGENDA – STÁVAJÍCÍ SÍŤ:
- Kanalizace – splašková
 - Kanalizace – dešťová
 - Vodovod
 - Sdělovací kabel SEK
 - Sdělovací vedení nadzemní
 - Kabel NN
 - Kabel VN
 - Veřejné osvětlení



Ing. Jiří Soukup
autORIZOVANÝ INŽENÝR DOPRAVNÍCH STAVEB
projektant dopravních staveb

Jelínkova 1875, Sokolov, 356 01
IČO: 737 11 870
telefon: +420 605 855 558
email: jiri.soukup.pds@gmail.com

Číslo zakázky:
2025013

Datum:
02.2025

Stupeň projektu:
DSP

Soubor:
Situace KOM 2025013.dwg

Kraj:
Karlovarský

Obec:
Andělská Hora

Katastrální území:
Andělská Hora

Navrhl:
Ing. Jiří Soukup

Odpovědný projektant:
Ing. Jiří Soukup

Formát výkresu:
4 x A4

Měřítko:
1:200

Číslo přílohy:
C.4.2

Název akce:

Andělská Hora - chodník podél silnice III/2213

Název přílohy:

SITUACE - 2.ČÁST

Projekt je duševním majetkem autora, nesmí být použit a kopírován třetí osobou, jí předán či jinak s ním nakládáno bez jeho písemného souhlasu.