


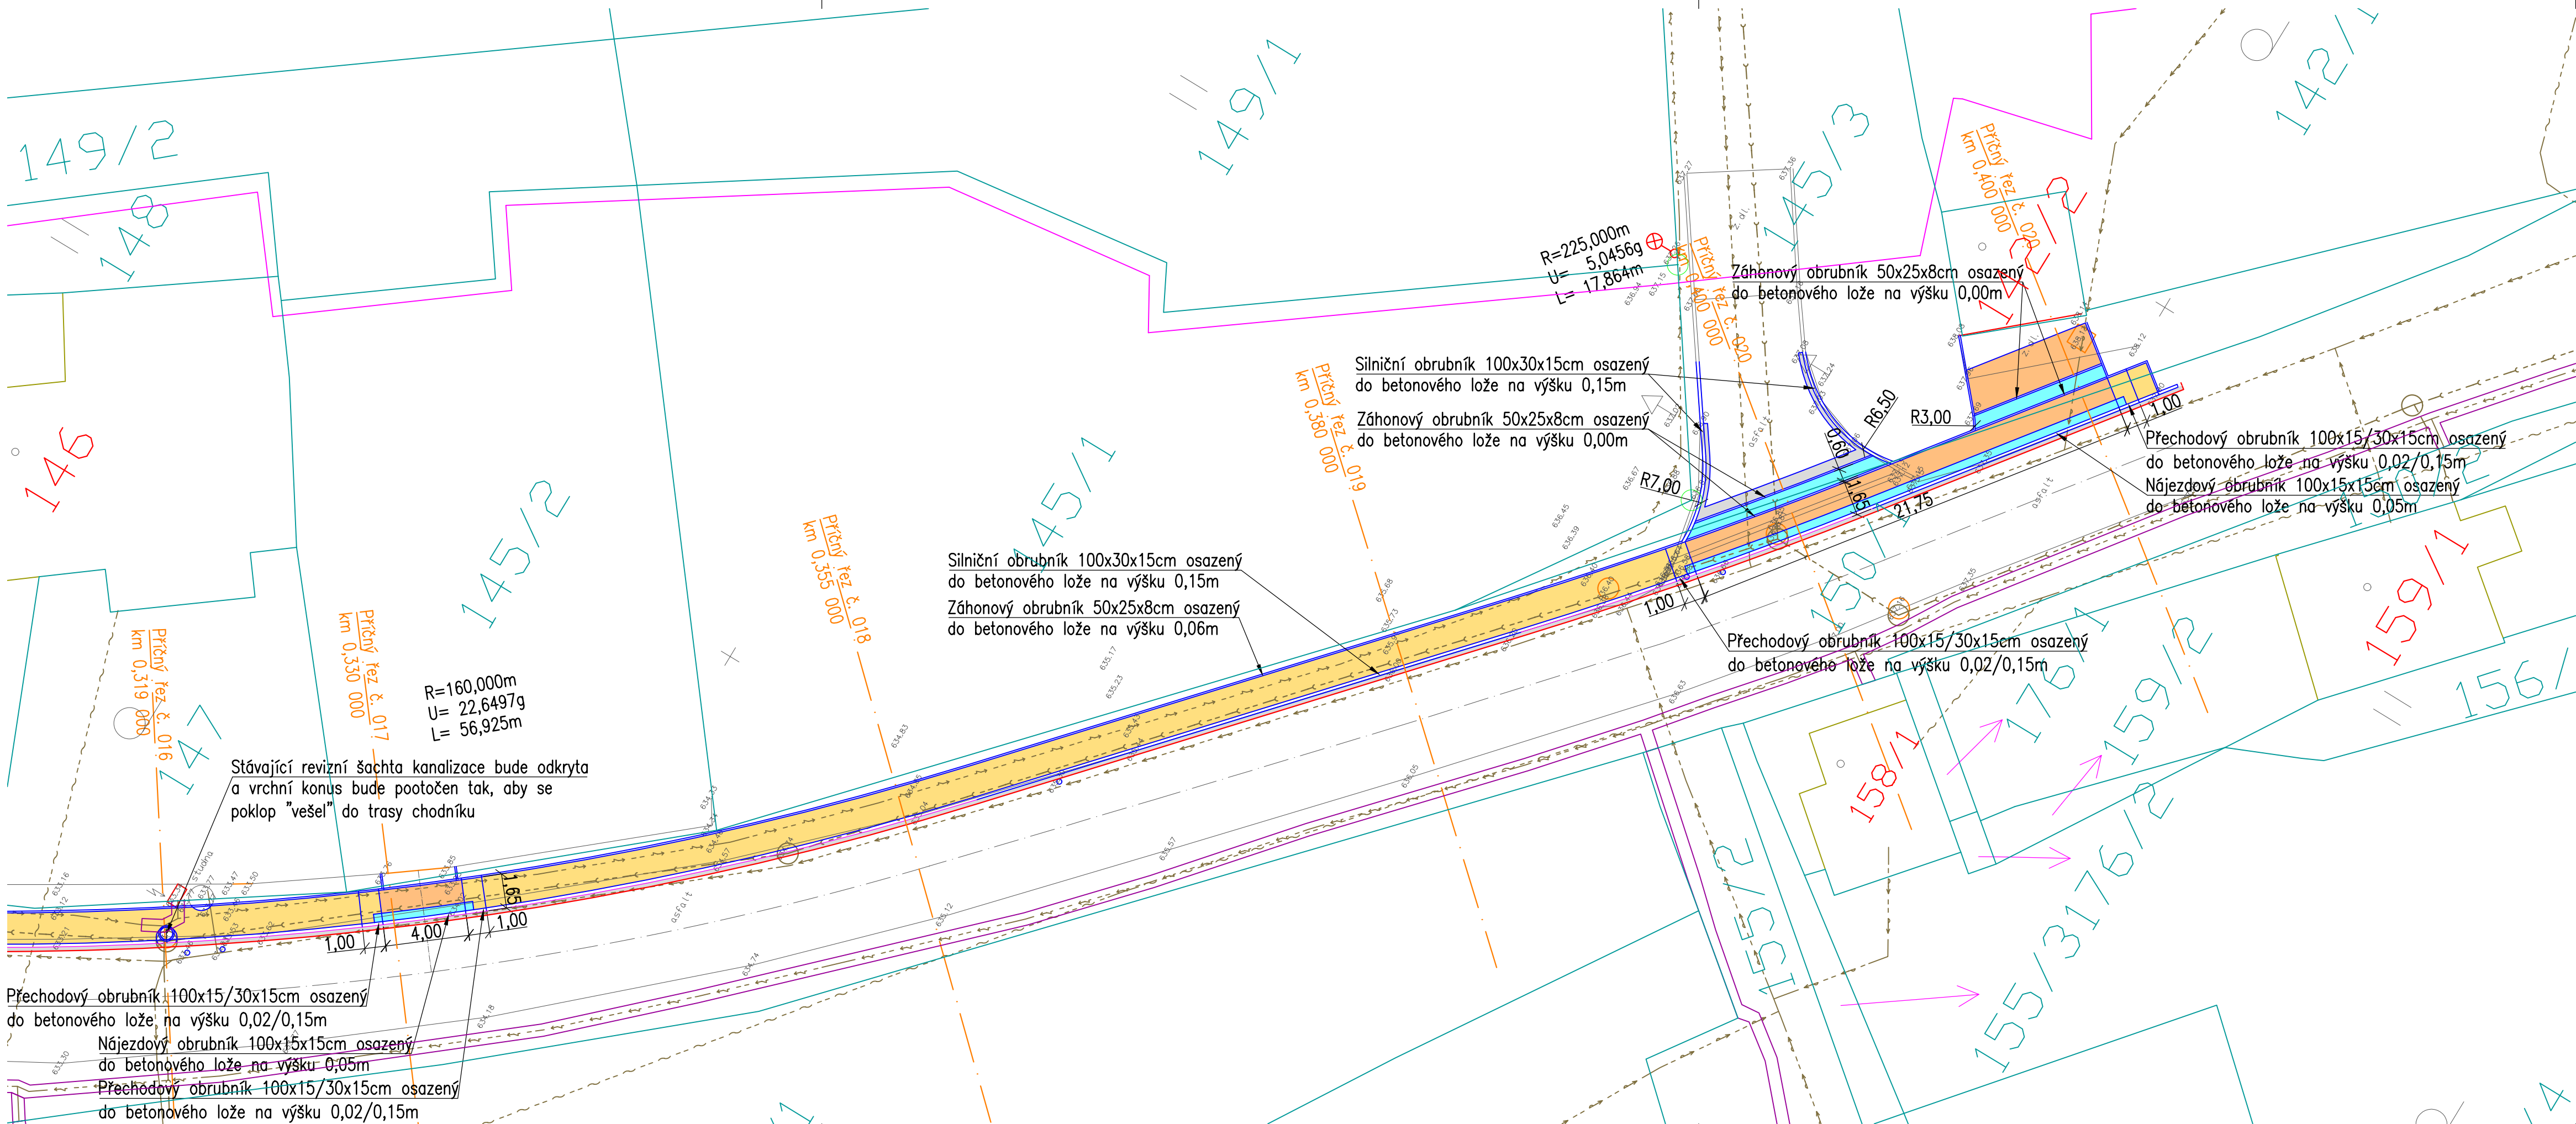

LEGENDA – POVRCHY:

Plochy s povrchem z asfaltového betonu –
kompletní konstrukční vrstvy

Plochy s povrchem z betonové dlažby tl. 80mm

Plochy s povrchem z betonové dlažby tl. 60mm

Plochy s povrchem z betonové dlažby reliéfní tl. 80mm

Plochy zatravněné – svahy příkopu a terénních úprav

LEGENDA – STÁVAJÍCÍ SÍŤ:

Kanalizace – splašková

Kanalizace – dešťová

Vodovod

Sdělovací kabel SEK

Sdělovací vedení nadzemní

Kabel NN

Kabel VN

Veřejné osvětlení

Soukup

projektování
dopravních
staveb

Ing. Jiří Soukup

autORIZOVANÝ INŽENÝR DOPRAVNÍCH STAVEB
projektant dopravních staveb

Jelínkova 1875, Sokolov, 356 01
IČO: 737 11 870
telefon: +420 605 855 558
email: jiri.soukup.pds@gmail.com

Investor:

Obec Andělská Hora, Andělská Hora 18, 364 71

Číslo zakázky:

2025013

Datum:

02.2025

Stupeň projektu:

DSP

Soubor:

Situace KOM 2025013.dwg

Kraj:

Karlovarský

Obec:

Andělská Hora

Katastrální území:

Andělská Hora

Navrhl:

Ing. Jiří Soukup

Odpovědný projektant:

Ing. Jiří Soukup

Formát výkresu:

4 x A4

Měřítko:

1:200

Číslo přílohy:

C.4.4

Název akce:

Andělská Hora - chodník podél silnice III/22213

Název přílohy:

SITUACE - 4.ČÁST

Projekt je duševním majetkem autora, nesmí být použit a kopírován třetí osobou, jí předán či jinak s ním nakládáno bez jeho písemného souhlasu.