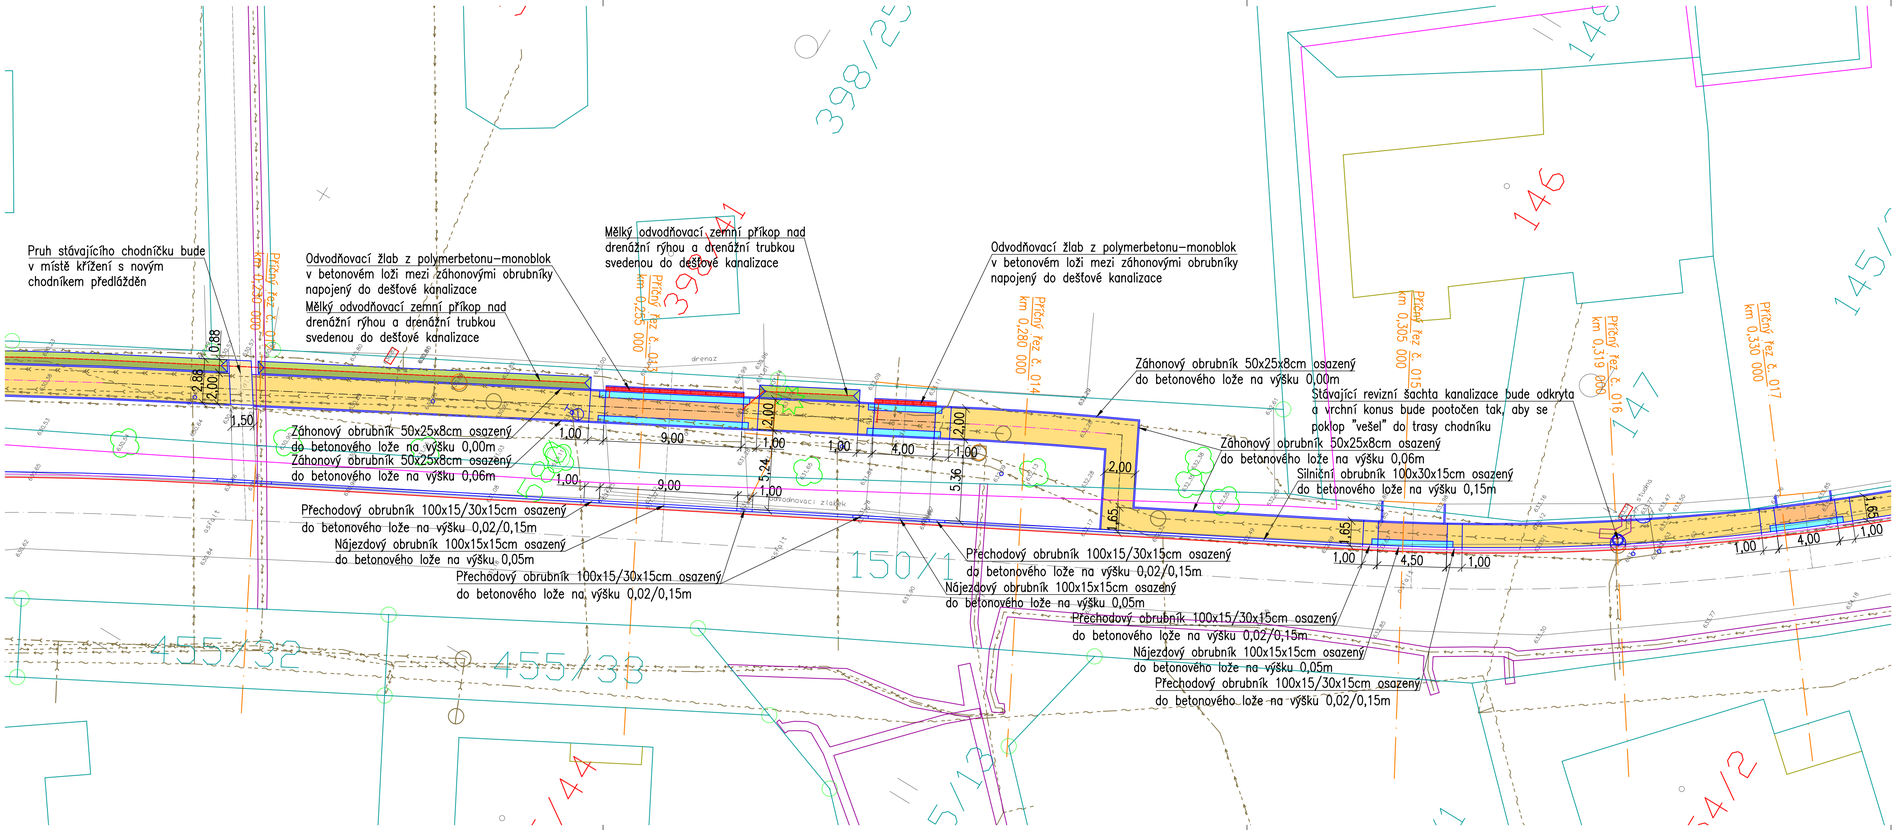

LEGENDA – POVRCHY:

- Plochy s povrchem z asfaltového betonu – kompletní konstrukční vrstvy
- Plochy s povrchem z betonové dlažby tl. 80mm
- Plochy s povrchem z betonové dlažby tl. 60mm
- Plochy s povrchem z betonové dlažby reliéfní tl. 80mm
- Plochy zatravněné – svahy příkopu a terénních úprav

LEGENDA – STÁVAJÍCÍ SÍTĚ:

- Kanalizace – splašková
- Kanalizace – dešťová
- Vodovod
- Sdělovací kabel SEK
- Sdělovací vedení nadzemní
- Kabel NN
- Kabel VN
- Veřejné osvětlení

Ing. Jiří Soukup
autorizovaný inženýr dopravních staveb
projektant dopravních staveb
Jeníkova 1875, Sokolov, 356 01
IČO: 737 11 870
telefon: +420 605 855 558
email: jiri.soukup.pds@gmail.com

Číslo zakázky: 2025013
Číslo paré:
Datum: 02.2025
Stupeň projektu: DSP
Soubor: Situace KOM 2025013.dwg
Investor: Obec Andělská Hora, Andělská Hora 18, 364 71
Kraj: Karlovarský
Obec: Andělská Hora
Katastrální území: Andělská Hora
Navrhl: Ing. Jiří Soukup
Odpovědný projektant: Ing. Jiří Soukup
Formát výkresu: 4 x A4
Název akce: Andělská Hora - chodník podél silnice III/22213
Název přílohy: SITUACE - 3.ČÁST
Měřítko: 1:200
Číslo přílohy: C.4.3

Projekt je duševním majetkem autora, nesmí být použit a kopírován třetí osobou, ji předán či jinak s ním nakládáno bez jeho písemného souhlasu.