



ÚZEMNÍ PLÁN ANDĚLSKÁ HORA

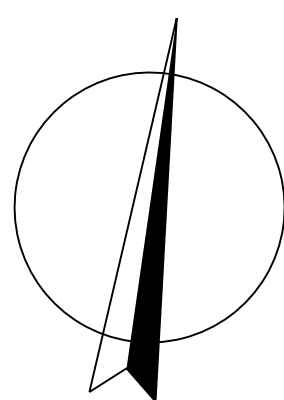

M.: 1:5000

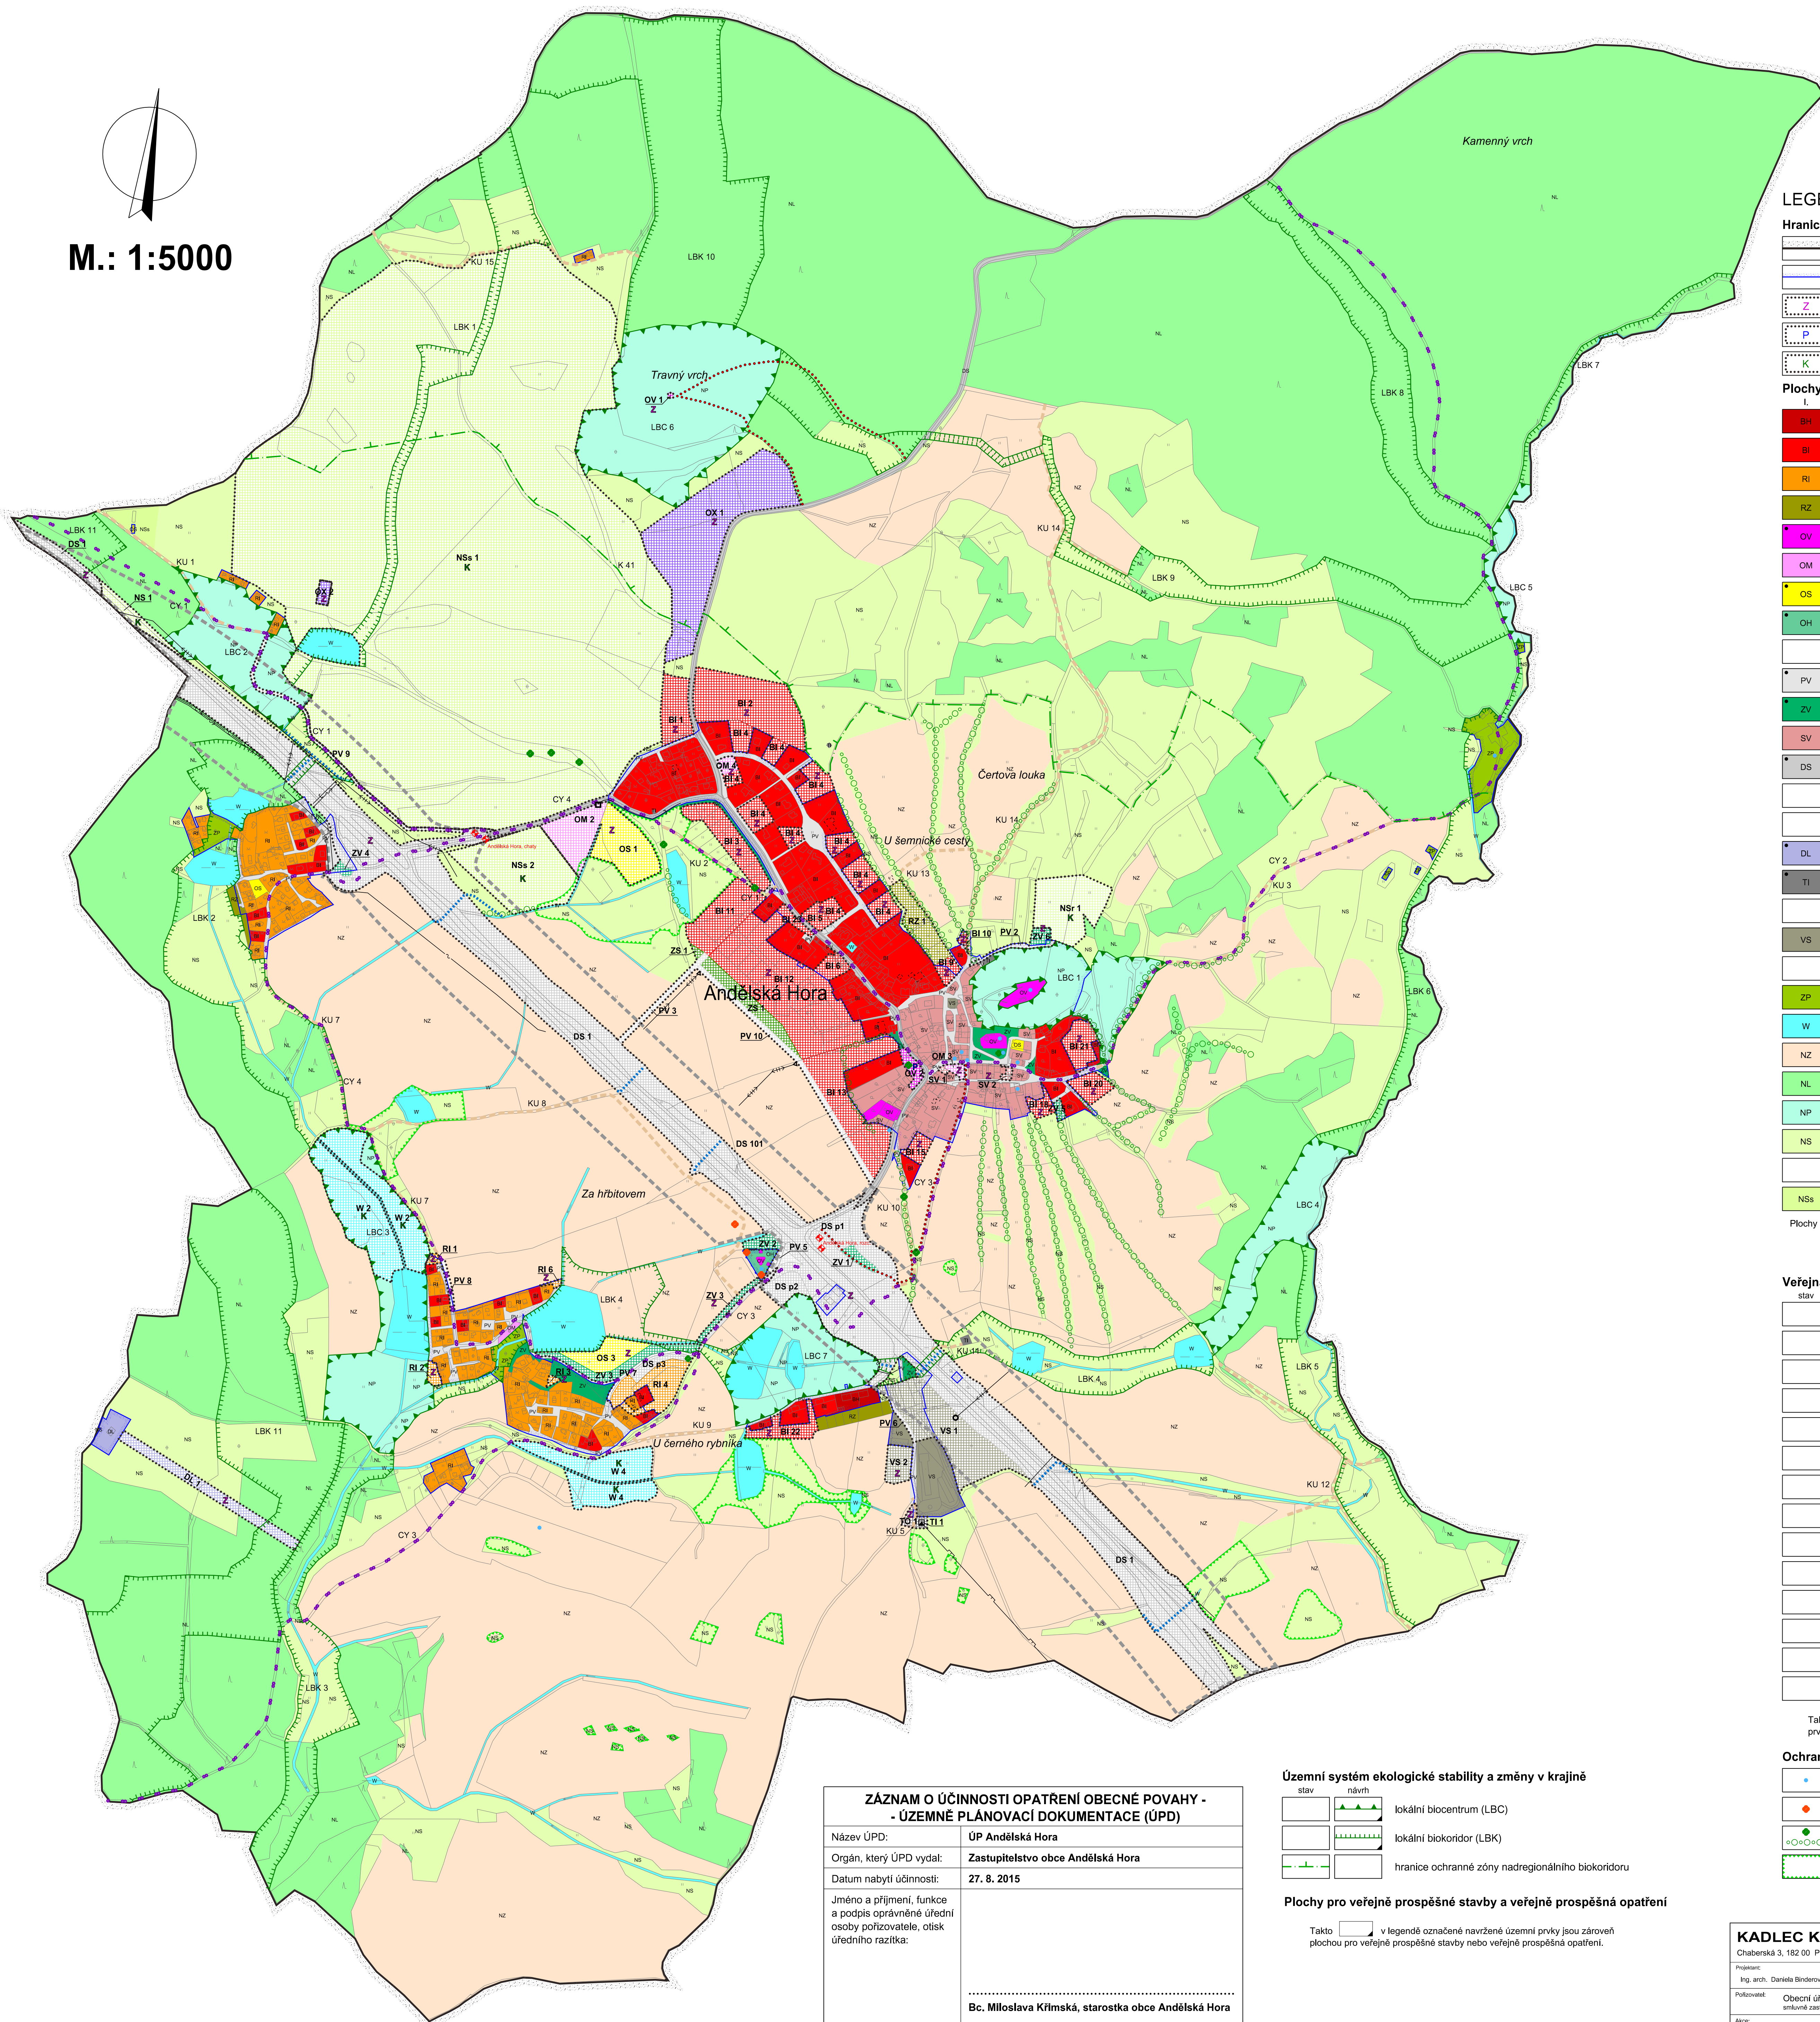

LEGENDA :

Hranice

- hranice řešeného území
- hranice zastavěného území dle § 58 zák. č. 183/2006 Sb. ke dni 1. 2. 2015
- zastavitelné plochy
- plochy přestavby
- plochy změn v krajině

Plochy s rozdílným způsobem využití

- | I. | II. | III. | |
|-----|-----|------|--|
| BH | | | bydlení - v bytových domech |
| BI | | | bydlení - v rodinných domech - městské a příměstské |
| RI | | | rekreace - plochy staveb pro rodinnou rekreaci |
| RZ | | | rekreace - zahrádkové osady |
| OV | | | občanské vybavení - veřejná infrastruktura |
| OM | | | občanské vybavení - komerční zařízení malá a střední |
| OS | | | občanské vybavení - tělovýchovná a sportovní zařízení |
| OH | | | občanské vybavení - hřištní |
| | | | občanské vybavení - se specifickým využitím |
| PV | | | veřejná prostranství |
| ZV | | | veřejná prostranství - veřejná zeleň |
| SV | | | plochy smíšené obytné - venkovské |
| DS | | | dopravní infrastruktura - silniční |
| | | | dopravní infrastruktura - silniční - koridor |
| | | | dopravní infrastruktura silniční - parkoviště |
| DL | | | dopravní infrastruktura - letecká |
| TI | | | technická infrastruktura - inženýrské sítě |
| | | | technická infrastruktura - plochy pro stavby a zařízení pro nakládání s odpady |
| VS | | | plochy smíšené výrobní |
| | | | zeleň soukromá a vyhrazená |
| ZP | | | zeleň přírodního charakteru |
| W | | | plochy vodní a vodohospodářské |
| NZ | | | plochy zemědělské |
| NL | | | plochy lesní |
| NP | | | plochy přírodní |
| NS | | | plochy smíšené nezastavěného území |
| | | | plochy smíšené nezastavěného území - funkce rekreační nepobytová |
| NSs | | | plochy smíšené nezastavěného území - funkce sportovní |

Plochy dle významu: I. Stabilizované plochy II. Zastavitelné plochy (Z) a plochy přestavby (P) III. Plochy v krajině s navrženou změnou využití (K)

Veřejná infrastruktura

- | stav | návrh | |
|------|-------|--|
| | | účelové komunikace |
| | | autobusové zastávky |
| | | významné pěší komunikace |
| | | cyklotrasy |
| | | kanalizace |
| | | čerpací stanice kanalizace |
| | | vodovod |
| | | přeložky vodních toků |
| | | vzdušné vedení elektrické energie VN 22 kV |
| | | kabelový svod |
| | | trafostanice |
| | | VTL plynovod |
| | | regulační stanice plynu |
| | | dálkový optický kabel |

Takto v legendě označené územní prvky jsou také veřejnou infrastrukturou.

Ochrana hodnot

- | | | |
|--|--|--|
| | | architektonické hodnoty |
| | | památné stromy a skupiny stromů |
| | | ochrana soliterní a liniové zeleně |
| | | ochrana krajinných prvků a ploch vzrostlé zeleně |

ZÁZNAM O ÚČINNOSTI OPATŘENÍ OBECNÉ POVAHY - - ÚZEMNÍ PLÁNOVACÍ DOKUMENTACE (ÚPD)	
Název ÚPD:	ÚP Andělská Hora
Orgán, který ÚPD vydal:	Zastupitelstvo obce Andělská Hora
Datum nabytí účinnosti:	27. 8. 2015
Jméno a příjmení, funkce a podpis oprávněné úřední osoby pořizovatele, otisk úředního razítka:	
	Bc. Miloslava Křimská, starostka obce Andělská Hora

Územní systém ekologické stability a změny v krajině

- | stav | návrh | |
|------|-------|---|
| | | lokální biocentrum (LBC) |
| | | lokální biokoridor (LBK) |
| | | hranice ochranné zóny nadregionálního biokoridoru |

Plochy pro veřejně prospěšné stavby a veřejně prospěšná opatření

Takto v legendě označené navržené územní prvky jsou zároveň plochou pro veřejně prospěšné stavby nebo veřejně prospěšná opatření.

A2. Hlavní výkres

0 200 400 600 800 1000 metrů

KADLEC K.K. NUSLE, spol. s r.o. Chaberská 3, 182 00 Praha 8 Tel./fax: 284 680 740, 284 680 750 e-mail: posta@kadleck.cz www.kadleck.cz			
Projekce: Ing. arch. Daniela Binderová	Projektant ÚSES: RNDr. Ing. Miroslav Hájek	Operátor: Štěpán Klumpar	
Pořizovatel: Obecní úřad Andělská Hora, směrné zastupitelstvo Bc. Jaromíra Trnka	Schvalovací orgán: Zastupitelstvo obce Andělská Hora	Číslo směrnice: 387/10	
Akce: ÚZEMNÍ PLÁN ANDĚLSKÁ HORA		Datum: 7. 2015	Výkres č.: A2.
Název výkresu: Hlavní výkres		Měřítko: 1 : 5000	Kopie č.: