



ÚZEMNÍ PLÁN ANDĚLSKÁ HORA

Úplné znění po vydání
Změny č. 1 ÚP

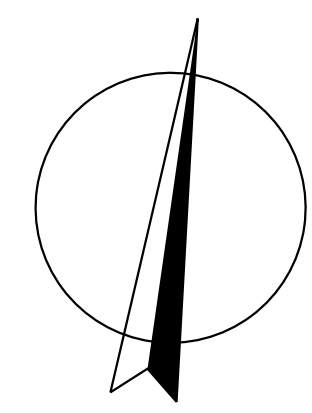

M.: 1:5000

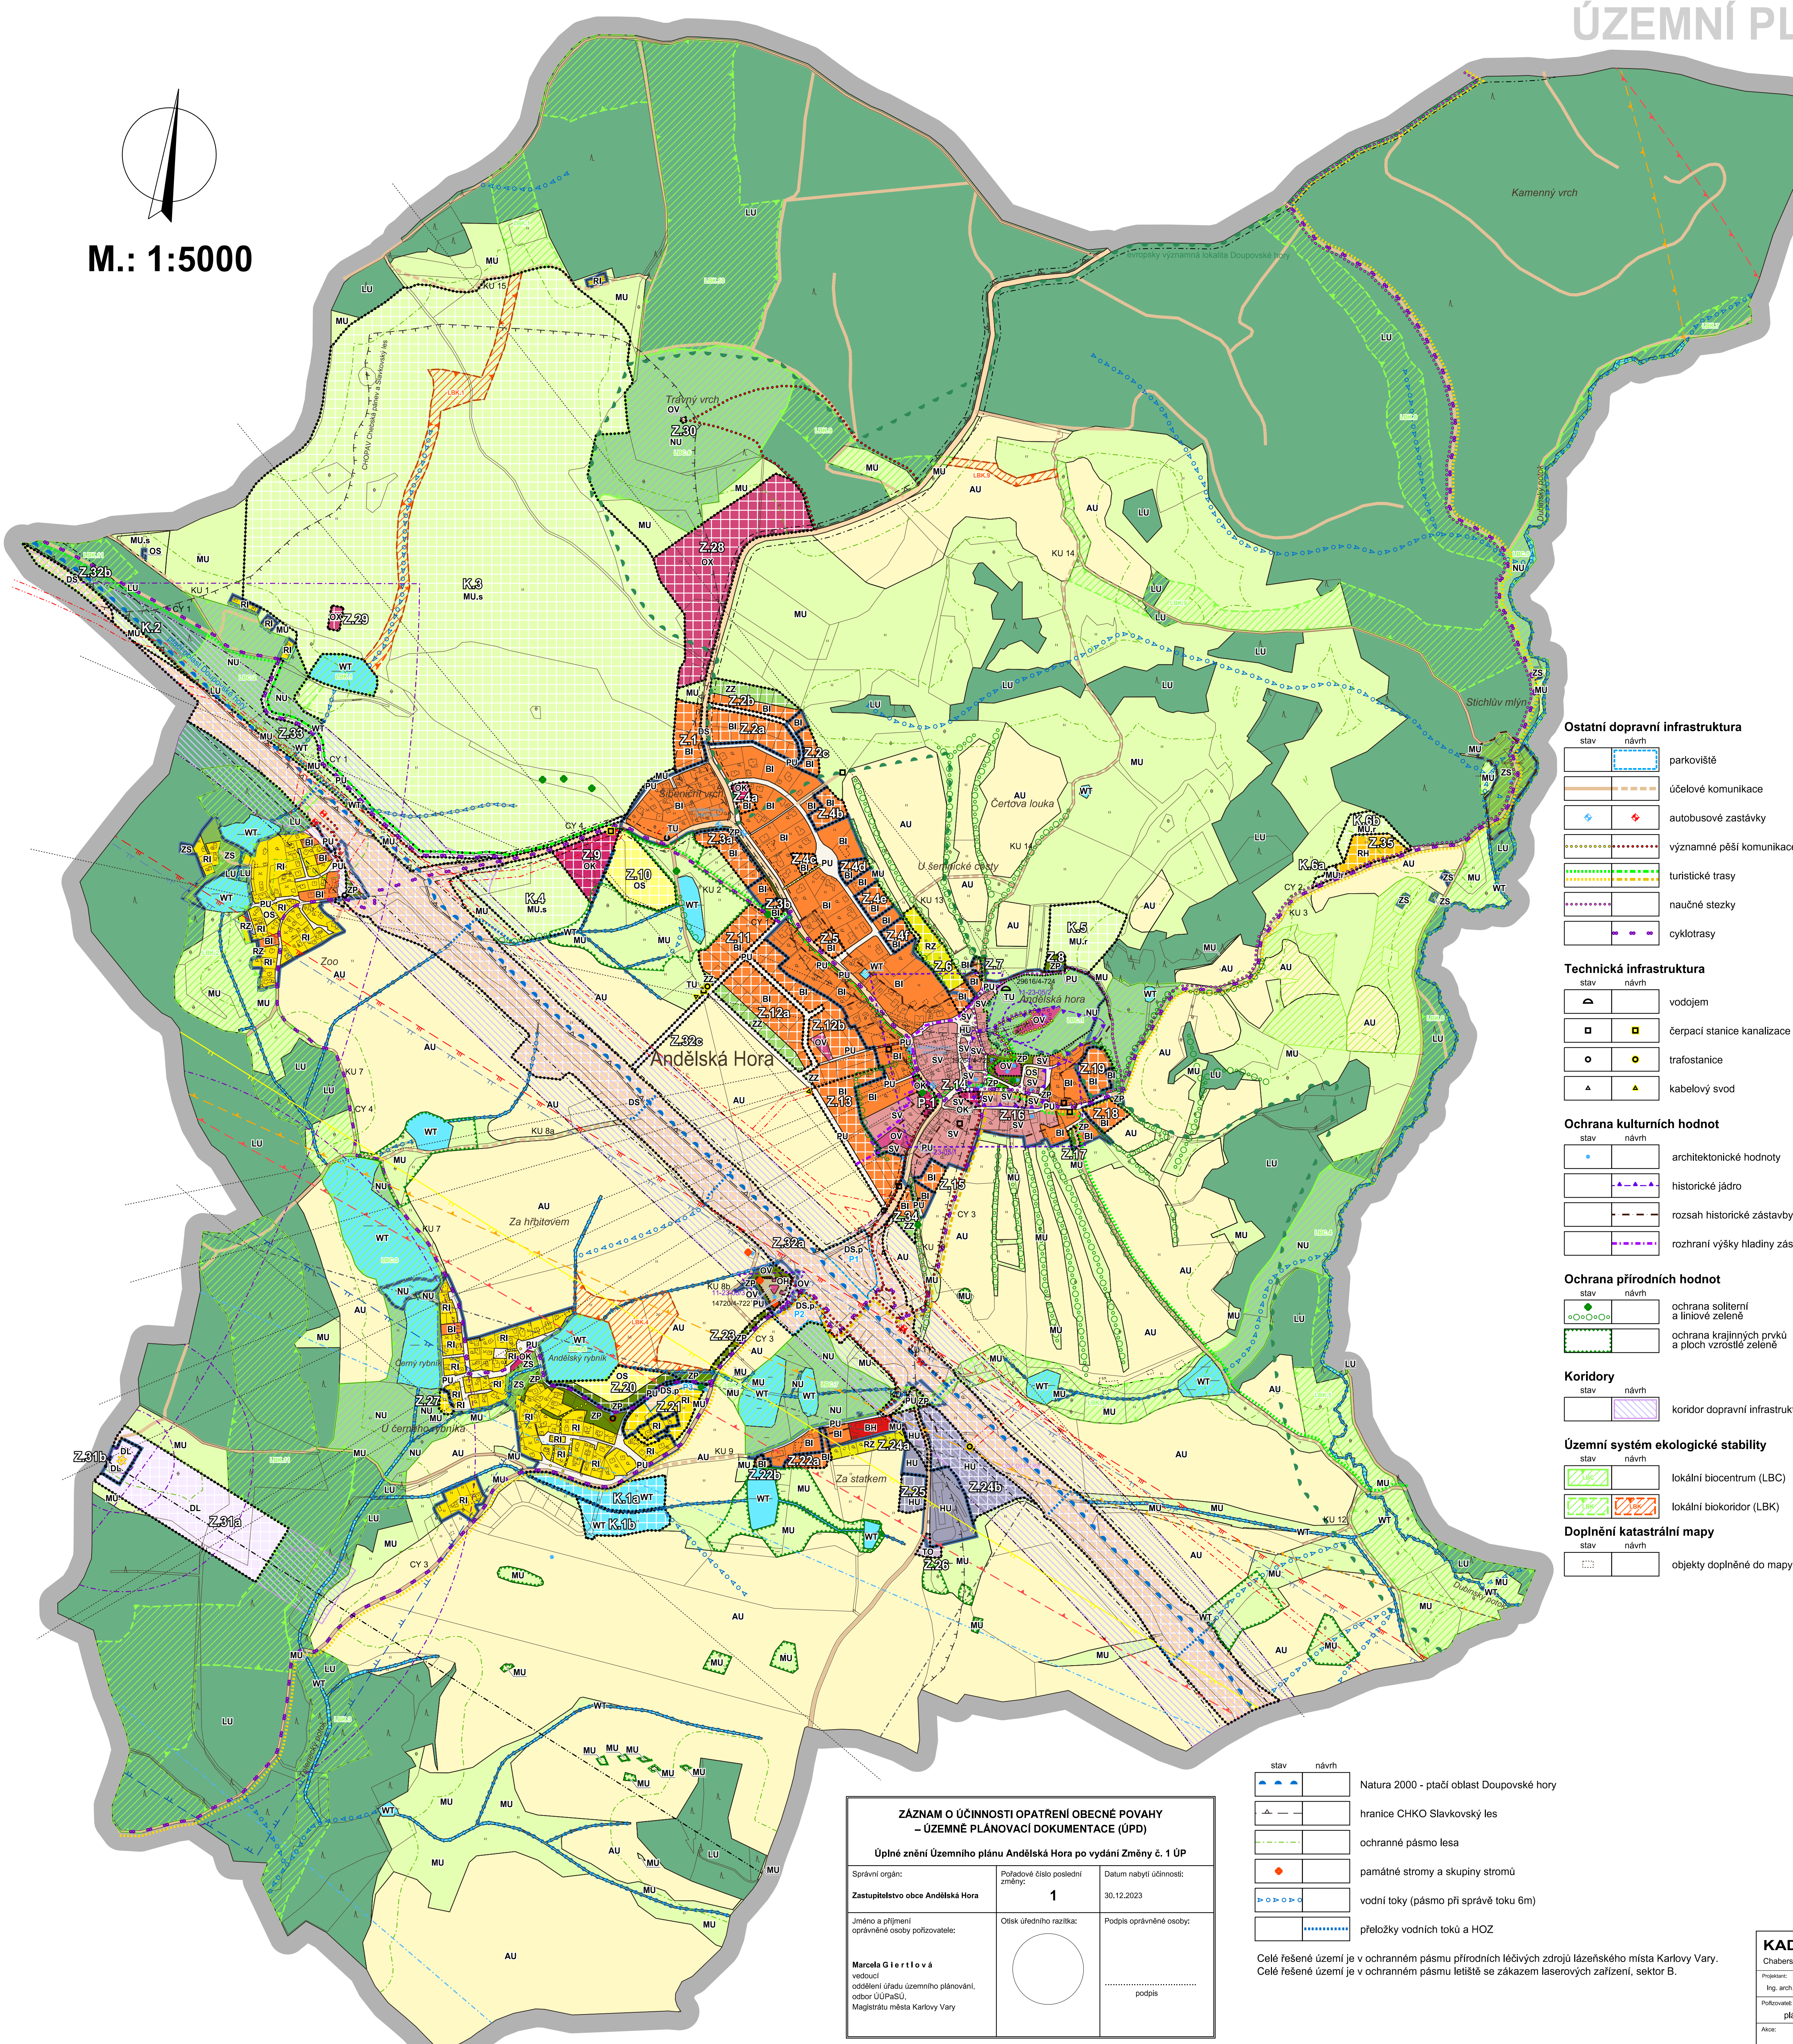

LEGENDA :

Hranice

- hranice řešeného území
- hranice zastavěného území dle § 58 zák. č. 183/2006 Sb. ke dni 1. 12. 2023
- zastavitelné plochy
- plochy přestavby
- plochy změn v krajině

Plochy s rozdílným způsobem využití (RZV)

- stav návrh
- hranice ploch s rozdílným způsobem využití
- bydlení individuální (BI)
- bydlení hromadné (BH)
- rekreace individuální (RI)
- rekreace - zahrádkářské osady (RZ)
- rekreace hromadná - rekreační areály (RH)
- občanské vybavení veřejné (OV)
- občanské vybavení komerční (OK)
- občanské vybavení - sport (OS)
- občanské vybavení - hřbitovy (OH)
- občanské vybavení jiné (OX)
- veřejná prostranství všeobecná (PU)
- zelen - parky a parkové upravené plochy (ZP)
- zelen - zahrady a sady (ZZ)
- zelen sídelní ostatní (ZS)
- smíšené obytné venkovské (SV)
- doprava silniční (DS)
- doprava silniční - parkoviště (DS.p)
- doprava letecká (DL)
- technická infrastruktura všeobecná (TU)
- nakládání s odpady (TO)
- smíšené výrobní všeobecné (HU)
- vodní a vodních toků (WT)
- zemědělské všeobecné (AU)
- lesní všeobecné (LU)
- přírodní všeobecné (NU)
- smíšené nezastavěného území všeobecné (MU)
- smíšené nezastavěného území všeobecné - rekreace nepobyťová (MU.r)
- smíšené nezastavěného území všeobecné - sportovní využití (MU.s)

Ostatní dopravní infrastruktura

- stav návrh
- parkoviště
- účelové komunikace
- autobusové zastávky
- významné pěší komunikace
- turistické trasy
- naučné stezky
- cyklotrasy

Technická infrastruktura

- stav návrh
- vodojem
- čerpací stanice kanalizace
- trafostanice
- kabelový svod

Ochrana kulturních hodnot

- stav návrh
- architektonické hodnoty
- historické jádro
- rozsah historické zástavby
- rozhraní výšky hladiny zástavby

Ochrana přírodních hodnot

- stav návrh
- ochrana soliterní a liniové zeleně
- ochrana krajinných prvků a ploch vzrostlé zeleně

Koridory

- stav návrh
- koridor dopravní infrastruktury

Územní systém ekologické stability

- stav návrh
- lokální biocentrum (LBC)
- lokální biokoridor (LBK)

Doplnění katastrální mapy

- stav návrh
- objekty doplněné do mapy KN

Vybrané limity využití území a další omezující prvky

- stav návrh
- ochranné pásmo silnice
- osa vzletových a přistávacích koridorů
- zařízení zajišťující letecký provoz - maják
- ochranné pásma zařízení zajišťující letecký provoz
- ochranné pásmo omezující umístění vedení VVN
- ochranné pásmo ornitologické vnitřní
- ochranné pásmo ornitologické vnější
- ochranné pásmo proti klamavým světům
- vnitřní vodorovná překážková rovina 603 m
- šikmá překážková rovina vzletového a přiblížovacího prostoru 1 : 70
- ochranné pásmo vrchního vedení VN a trafostanic
- radioreléové trasy
- nemovitě kulturní památky
- území s archeologickými nálezky
- hranice CHOPAV Chebská pánev a Slavkovský les
- registrovaný VKP Louka pod Andělskou Horou
- Natura 2000 - evropsky významná lokalita Doupovské hory

ZÁZNAM O ÚČINNOSTI OPATŘENÍ OBECNÉ POVAHY - ÚZEMNĚ PLÁNOVACÍ DOKUMENTACE (ÚPD)		
Úplné znění Územního plánu Andělská Hora po vydání Změny č. 1 ÚP		
Správní orgán: Zastupitelstvo obce Andělská Hora	Pořadové číslo poslední změny: 1	Datum nabytí účinnosti: 30.12.2023
Jméno a příjmení oprávněné osoby pořizovatele: Marcela Gierťová vedoucí oddělení úřadu územního plánování, odbor ÚÚPaSÚ, Městský úřad Karlovy Vary	Ověřil úředního razítkem: 	Podpis oprávněné osoby: podpis

- stav návrh
- Natura 2000 - ptačí oblast Doupovské hory
- hranice CHKO Slavkovský les
- ochranné pásmo lesa
- památné stromy a skupiny stromů
- vodní toky (pásmo při správě toku 6m)
- přeložky vodních toků a HOZ

Celé řešené území je v ochranném pásmu přírodních ledových zdrojů lázeňského místa Karlovy Vary. Celé řešené území je v ochranném pásmu letišť se zákazem laserových zařízení, sektor B.

KADLEC K.K. NUSLE, spol. s r.o.			
Chaberská 3, 182 00 Praha 8		Telefon: 284 680 740, 603 440 989	
e-mail: posta@kadleck.cz		www.kadleck.cz	
Projekční: Ing. arch. Daniela Bindeřová	Období zpracování: 2023	Grafická zpracování: Štěpán Klumpar	
Podřízování: Magistrát města Karlovy Vary, Úřad územního plánování a stavební úřad, Ing. Gabriela Lebocová	Schválí orgán: Zastupitelstvo obce Andělská Hora	Číslo směrovky: 528/21	Výška č.: B1.
Datum: 12. 2023		Měřítko: 1 : 5000	Roční č.: 1
Název výkresu: Koordinační výkres			

B1. Koordinační výkres

